



ΕΦΗΜΕΡΙΣ ΤΗΣ ΚΥΒΕΡΝΗΣΕΩΣ

ΤΗΣ ΕΛΛΗΝΙΚΗΣ ΔΗΜΟΚΡΑΤΙΑΣ

ΤΕΥΧΟΣ ΤΕΤΑΡΤΟ **Αρ. Φύλλου 113**

19 Φεβρουαρίου 2003

ΠΕΡΙΕΧΟΜΕΝΑ

ΑΠΟΦΑΣΕΙΣ

ΑΠΟΦΑΣΕΙΣ

Αριθ. 1100614/10644πε/Β0010 (1)

Καθορισμός ορίων αιγιαλού παραλίας, στη θέση «Δορούφι» Δήμου Κρανιδίου, Ν. Αργολίδος.

Ο ΥΦΥΠΟΥΡΓΟΣ ΟΙΚΟΝΟΜΙΑΣ ΚΑΙ ΟΙΚΟΝΟΜΙΚΩΝ

Έχοντας υπόψη:

1. Τις διατάξεις του Ν. 2971/2001 (ΦΕΚ 285/τ.Α΄/ 19.12.2001) «Περί αιγιαλού και παραλίας».

2. Τις διατάξεις του Ν.Δ. 439/70 «περί συμπληρώσεως των διατάξεων περί αιγιαλού».

3. Τις διατάξεις του Ν. 3200/55 «Περί διοικητικής αποκέντρωσης» όπως αυτές τροποποιήθηκαν και ισχύουν σήμερα με τα Ν.Δ. 532/1970, Β.Δ. 704/1970, Β.Δ. 705/1970, Β.Δ. 192/1972, Π.Δ. 71/1984, Π.Δ. 347/1986, Ν. 2026/1992 και Π.Δ. 97/1993.

4. Τις διατάξεις του άρθρου 19 παράγρ. 5 Ν. 2344/1995, του άρθρου 52 παρ. 6 Ν. 2218/1994, του άρθρου 4 παρ. 7 του Ν. 2240/1994, δυνάμει των οποίων αρμοδιότητες του Υπουργείου Οικονομικών που είχαν μεταβιβασθεί στους Νομάρχες, ανήκουν στον Περιφερειακό Δ/ντή, σε συνδυασμό με αυτές του άρθρου 14 παρ. 2 του Ν. 2399/96 με τις οποίες προβλέπεται η κατάργηση των θέσεων των Περ/κών Δ/ντών, οι αρμοδιότητες πλέον του οποίου περιήλθαν στο Γενικό Γραμματέα της Περιφέρειας και ασκούνται από τον Αναπληρωτή Περ/κό Δ/ντή.

5. Τις διατάξεις του τετάρτου εδαφίου της παρ. 2 του άρθρου 1 και της παρ. 6 του ιδίου άρθρου του Ν. 2503/97 «Διοίκηση, οργάνωση, στελέχωση της Περιφέρειας, ρύθμιση θεμάτων για την Τοπική Αυτοδιοίκηση και άλλες διατάξεις» (ΦΕΚ 107/Α), σύμφωνα με τις οποίες οι Περιφερειακές Υπηρεσίες του Υπουργείου Οικονομικών, που συγκροτούσαν την Περιφερειακή Διοίκηση του Νομού ή της Νομαρχίας, δεν υπήχθησαν στην ενιαία οργανική μονάδα της Περιφέρειας, ούτε καταργήθηκαν, αλλά αποτελούν από 1.9.1997, Υπηρεσίες του Υπουργείου Οικονομικών.

6. Το 28979/31.7.1997 έγγραφο της Δ/νσης Διοίκησης του Υπουργείου Εσωτερικών. Δημ. Διοίκησης και Αποκέντρωσης, σύμφωνα με το οποίο οι αρμοδιότητες του Γενικού Γραμματέα της Περιφέρειας σε θέματα Υπηρεσιών του Υπουργείου Οικονομικών, μεταφέρονται από 1.9.1997 στον Υπουργό Οικονομικών.

7. Την 1100383/1330/Α0006/31.10.2001 (ΦΕΚ 1485 τ.Β΄/31.10.2001) κοινή απόφαση των Πρωθυπουργού και Υπουργού Οικονομικών, «περί ανάθεσης αρμοδιοτήτων του Υπουργού Οικονομικών στους Υφυπουργούς».

8. Την 1115093/1378/Α0006/17.12.2001 (ΦΕΚ 1720 τ.Β΄/ 21.12.2001) απόφαση του Υφυπουργού Οικονομικών, περί μεταβίβασης αρμοδιοτήτων του Υφυπουργού Οικονομικών στο Γενικό Γραμματέα, στους Γενικούς Διευθυντές κλπ του Υπουργείου Οικονομικών, όπως αυτή τροποποιήθηκε με την αριθμ. 1041136/468/Α0006/ 18.5.2002 (ΦΕΚ 633/22.5.2002 τ.Β΄) Απόφαση του Υφυπουργού Οικονομίας και Οικονομικών.

9. Την από 23.4.2002 έκθεση της Επιτροπής καθορισμού των ορίων αιγιαλού παραλίας, στη θέση «Δορούφι» Δήμου Κρανιδίου Ν. Αργολίδος και το από Απρίλιο 2002 τοπογραφικό διάγραμμα, κλίμακας 1:500, το οποίο έχει συνταχθεί από τον Πολιτικό Μηχανικό Μανώλη Μήτσα και τον Γεώργιο Πουλή Πολιτικό Μηχανικό σε δύο (2) πινακίδες. Ελέγχθηκε για την ακρίβεια της αποτύπωσης από τον Αλέξανδρο Σερετόπουλο, Πολιτικό Μηχανικό υπάλληλο της ΤΥΔΚ Ν. Αργολίδος στις 23.4.2002 και θεωρήθηκε την ίδια ημερομηνία από τον Δημήτριο Μπασιάκο, Προϊστάμενο της ίδιας Υπηρεσίας.

10. Το Φ544.5/548/02/ΣΧ.1164 /23.9.2002 έγγραφο του Γενικού Επιτελείου Ναυτικού, αποφασίζουμε:

Επικυρώνουμε την από 23.4.2002 έκθεση της κατά το άρθρο 3 του Ν. 2971/2001 αρμόδιας Επιτροπής περί χάραξης των ορίων αιγιαλού παραλίας, στη θέση «Δορούφι» Δήμου Κρανιδίου Ν. Αργολίδος, καθώς επίσης και το από Απρίλιο 2002 τοπογραφικό διάγραμμα, κλίμακας 1:500, το οποίο έχει συνταχθεί από τον Πολιτικό Μηχανικό Μανώλη Μήτσα και τον Γεώργιο Πουλή Πολιτικό Μηχανικό

σε δύο (2) πινακίδες. Ελέγχθηκε για την ακρίβεια της αποτύπωσης από τον Αλέξανδρο Σερετόπουλο, Πολιτικό Μηχανικό υπάλληλο της ΤΥΔΚ Ν. Αργολίδος στις 23.4.2002 και θεωρήθηκε την ίδια ημερομηνία από τον Δημήτριο Μπασιάκο, Προϊστάμενο της ίδιας Υπηρεσίας.

Στο τοπογραφικό αυτό διάγραμμα καθορίστηκε η οριογραμμή του αιγιαλού με κόκκινη συνεχή πολυγωνική γραμμή, με στοιχεία 1,2,3,..........39,40,41.

Η οριογραμμή της παραλίας με κίτρινη συνεχή πολυγωνική γραμμή, με στοιχεία 1΄,2΄,3΄,.............. 39΄,40΄,41΄.

Η ζώνη παραλίας έχει πλάτος 10μ. διότι δεν εξυπηρετούνται οι σκοποί του άρθρου 1 παρ. 2 του Ν. 2971/2001.

Μέσα στον αιγιαλό και στη ζώνη παραλίας υπάρχουν κτίσματα, περιφράξεις και μάντρες, όπως αποτυπώνονται στο σχετικό διάγραμμα.

Η παρούσα απόφαση μαζί με την έκθεση της Επιτροπής και το τοπογραφικό διάγραμμα, να δημοσιευθούν στην Εφημερίδα της Κυβερνήσεως.

Αθήνα, 28 Ιανουαρίου 2003

Με εντολή Υφυπουργού
Ο Γενικός Διευθυντής
Δημ. Περιουσίας & Εθν. Κληρ/των
ΣΠΥΡΟΣ Ι. ΣΤΑΘΗΣ

ΕΚΘΕΣΗ

Ναύπλιο, σήμερα 23.4.2002, ημέρα Τρίτη, συνέρχεται η Επιτροπή Καθορισμού Ορίων Αιγιαλού-Παραλίας και Παλαιού Αιγιαλού (άρθρου 100 Π.Δ. 284/88, όπως τροποποιήθηκε με το όρθρο 3 παρ. 1 του Ν. 2971/2001 «περί αιγιαλού και παραλίας») στο κατάστημα της Κτηματικής Υπηρεσίας Ν. Αργολίδας, αποτελούμενη από τους:

1. Σαρρή Μαρία, Προϊσταμένη της Κτηματικής Υπηρεσίας Ν. Αργολίδας
2. Σερετόπουλο Αλέξανδρο, του Κλάδου ΠΕ Μηχ/κών με Δ΄ βαθμό, υπάλληλο της Τ.Υ.Δ.Κ. Ν. Αργολίδας, αναπληρωτή του Προϊσταμένου
3. Θεοφίλου Ανδρέα, Λιμενάρχη Πορτοχελίου
4. Σκλήρη Γεώργιο, Δ/ντή της Δ/νσης Πολεοδομίας της Νόμ/κής Αυτ/σης Αργολίδας
5. Κούνα Λυμπέρη, του Κλάδου ΠΕ Μηχ/κών με Α΄ βαθμό, Τμηματάρχη της Δ/νσης ΠΕΧΩ Πελ/σου, αναπληρωτή του Προϊσταμένου,

με Γραμματέα την Κων/να Μηναίου, του Κλάδου ΔΕ/Α΄ Εφορ/κών, υπάλληλο της Κτηματικής Υπηρεσίας Ν. Αργολίδας, προκειμένου να καθορίσει τις οριογραμμές αιγιαλού - παραλίας, στη θέση «ΔΟΡΟΥΦΙ» Δήμου Κρανιδίου.

Η Επιτροπή αφού έλαβε υπόψη:

1) Την από 18.4.2002 αίτηση του MANFRED RIEKER.

2) Το από Απρίλιο 2002 τοπογραφικό διάγραμμα, που συντάχθηκε από τον Μανώλη Μήτσα, Πολιτικό Μηχ/κό Τ.Ε. και τον Γεώργιο Πουλή, Πολιτικό Μηχ/κό, σε κλίμακα 1:500, σε - 2 - πινακίδες και θεωρήθηκε στις 23.4.2002, από τον Προϊστάμενο της Τ.Υ.Δ.Κ. Ν. Αργολίδας Δημήτριο Μπασιάκο, όπως ορίζεται σχετικά (Ν. 2971/2001 - άρθρο 4 παρ. 2).

3) Τις διατάξεις του Ν. 2971/2001 «περί αιγιαλού και παραλίας» και τέλος αφού μετέβη επί τόπου και σχημάτισε γνώμη α) για το πλάτος της βρεχόμενης ζώνης της ξηράς, η οποία είναι βραχώδης σε μερικά τμήματα και αμμώδης σε άλλα και β) για τα λοιπά συναφή στοιχεία, αποφασίζει:

Καθορίζει επί του διαγράμματος αυτού, με κόκκινη συνεχή πολυγωνική γραμμή και με στοιχεία 1,2,3, ... 39,40, 41 την οριογραμμή Αιγιαλού.

Καθορίζει με κίτρινη συνεχή πολυγωνική γραμμή και με στοιχεία 1΄,2΄,3΄, ...,39΄,40΄,41΄ την οριογραμμή Παραλίας (σε απόσταση - 10 - μ. από την οριογραμμή του Αιγιαλού), προκειμένου να εξασφαλισθεί η επικοινωνία ξηράς - θάλασσας και αντίθετα, ακόμη δε για την εξυπηρέτηση εξωραϊστικών και λοιπών κοινωφελών σκοπών (σχετικό το άρθρο 7 παραγρ. 1, 2 και 3 του Ν. 2971/2001).


Όλες οι κορυφές των γραμμών εξασφαλίζονται με ορθογώνιες συντεταγμένες εξαρτημένου συστήματος της Γ.Υ.Σ.

Μέσα στον Αιγιαλό και στη ζώνη της Παραλίας υπάρχουν κτίσματα, περιφράξεις και μάντρες, όπως αποτυπώνονται στο διάγραμμα.

Η Επιτροπή

Η Πρόεδρος
ΜΑΡΙΑ ΣΑΡΡΗ

Τα Μέλη
ΑΛΕΞΑΝΔΡΟΣ ΣΕΡΕΤΟΠΟΥΛΟΣ
ΑΝΔΡΕΑΣ ΘΕΟΦΙΛΟΥ
ΓΕΩΡΓΙΟΣ ΣΚΛΗΡΗΣ
ΛΥΜΠΕΡΗΣ ΚΟΥΝΑΣ

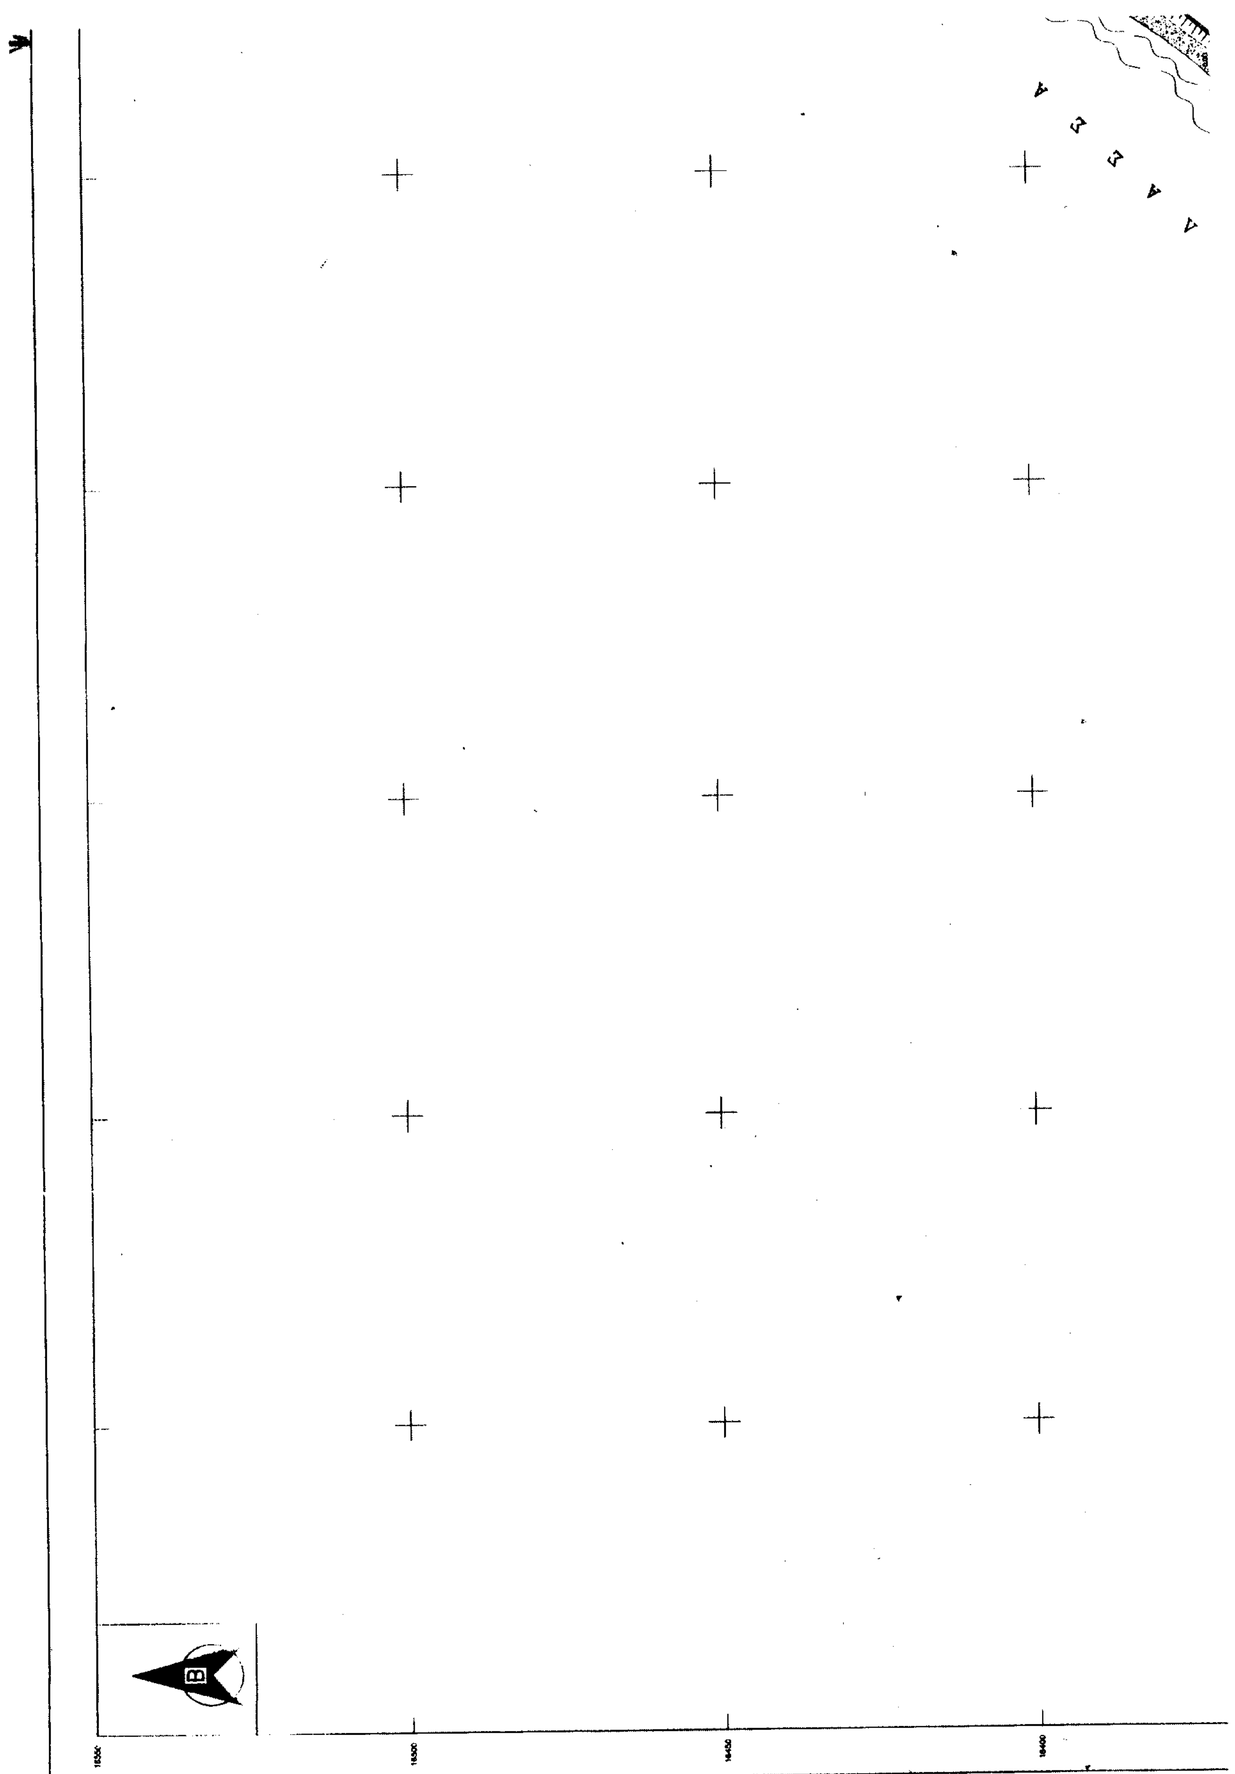
B

ΕΚΤΑΣΗ ΔΥΣΒΑΤΗ ΜΕ ΠΥΚΝΗ ΒΛΑΣΤΗΣΗ (ΠΕΥΚΑ - ΘΑΜΝΟΕΙΔΗ)

ΕΚΤΑΣΗ ΜΕ ΠΥΚΝΗ ΒΛΑΣΤΗΣΗ

ΒΡΑΧΩΔΗΣ ΕΚΤΑΣΗ ΜΕ ΠΕΥΚΑ

ΙΔΙΟΚΤΗΣΙΑ ΑΦΩΝ ΜΑΥΡΟΕΙΔΗ

ΕΘΝΙΚΟ ΤΥΠΟΓΡΑΦΕΙΟ
Για τεχνικούς λόγους στο σχεδιάγραμμα έγινε σμίκρυνση κατά ποσοστό [illegible]%

ΣΚΑΡΙΦΗΜΑ ΠΙΝΑΚΙΔΩΝ

ΠΙΝΑΚΑΣ ΣΥΜΒΟΛΙΣΜΩΝ ΣΧΕΔΙΟΥ

Φοινικας	Σκίντα	Γκορίτσια	Αμμουδια-Βοτσαλα
Αρμιρικια	Ευκάλυπτος		Βραχω
Πεύκο	Ελιά	Βένιο	Συρματοπλεγμα
			Ξηρολιθοδομ...
			Αρχολιθοδομ...

ΑΠΟΣΠΑΣΜΑ ΧΑΡΤΗ 1 : 25000

Αι. Μπασιλς
Αι. Βενια
Αι. Διονυσιος

ΥΠΟΜΝΗΜΑ ΕΠΙΤΡΟΠΗΣ

1. Το παρόν τοποχραφικο διάγραμμα συνοδεύει την από 23-4-2002 έκθεση της επιτροπής αιγιαλού και παραλίας, σύμφωνα με το άρθρο 100 του Π.Δ. 284/88, όπως τροποποιήθηκε με το άρθρο 3 παρ. 1 του Ν. 2971/2001 'περί αιγιαλου και παραλίας''
2. κόκκινη γραμμή με κορυφές 1,2,3,......39,40,41 είναι η οριογραμμή του αιγιαλού
3. κίτρινη γραμμή με κορυφές 1',2',3',......39',40',41' είναι η οριογραμμή της παραλίας
4. Οι κορυφές των οριογραμμών, καθώς και οι στάσεις εξασφαλίζονται με ορθογώνιες συντεταγμένες Γ.Υ.Σ.
5. Μέσα στον αιγιαλο και στη ζώνη της παραλίας υπάρχουν κτίσματα, περιφράξεις και μάνδρες όπως αποτυπώνονται στο διάγραμμα.

Η ΕΠΙΤΡΟΠΗ

Η ΠΡΟΕΔΡΟΣ

ΜΑΡΙΑ ΣΑΡΡΗ
ΠΕ ΕΦΟΡΙΑΚΟΣ
ΜΕ ΒΑΘΜΟ Α'

ΤΑ ΜΕΛΗ

2) ΑΛΕΞΑΝΔΡΟΣ ΣΕΡΕΤΟΠΟΥΛΟΣ
ΠΟΛΙΤΙΚΟΣ ΜΗΧΑΝΙΚΟΣ

3) ΑΝΔΡΕΑΣ Ι. ΘΕΟΦΙΛΟΥ
ΥΠΟΠΛΟΙΑΡΧΟΣ Λ.Σ.


4)


5) ΛΥΜΠΕΡΙΟΣ ΚΟΥΝΑΣ
ΠΟΛΙΤΙΚΟΣ ΜΗΧΑΝΙΚΟΣ με Α' β

Κ.Φ.Χ. 1 : 100 ΕΡΜΙΟΝΗ – ΤΑΡΑ – φ=37 15 – λ=-0 45
ΥΨΟΜΕΤΡΙΚΗ ΑΦΕΤΗΡΙΑ : ΜΕΣΗ ΣΤΑΘΜΗ ΤΗΣ ΘΑΛΑΣΣΑΣ
ΜΕΘΟΔΟΣ ΑΛΛΗΛΟΤΟΜΙΑΣ : ΟΠΙΣΘΟΤΟΜΙΑ

ΠΙΝΑΚΑΣ ΣΥΝΤΕΤΑΓΜΕΝΩΝ ΣΗΜΕΙΩΝ (ΤΡΙΓΩΝΟΜΕΤΡΙΚΩΝ – ΣΤΑΣΕΩΝ)

ΣΗΜΕΙΟ	Χ	Ψ
ΑΓΙΟΣ ΣΠΥΡΙΔΩΝΑΣ	12319.020	16282.030
ΜΕΛΙΣΣΟΒΡΑΧΟΣ	12865.740	23924.080
ΠΡ. ΗΛΙΑΣ ΔΙΔΥΜΩΝ	21063.960	24860.300
ΑΣΠΡΟΒΟΥΝΙ	19935.100	16644.850

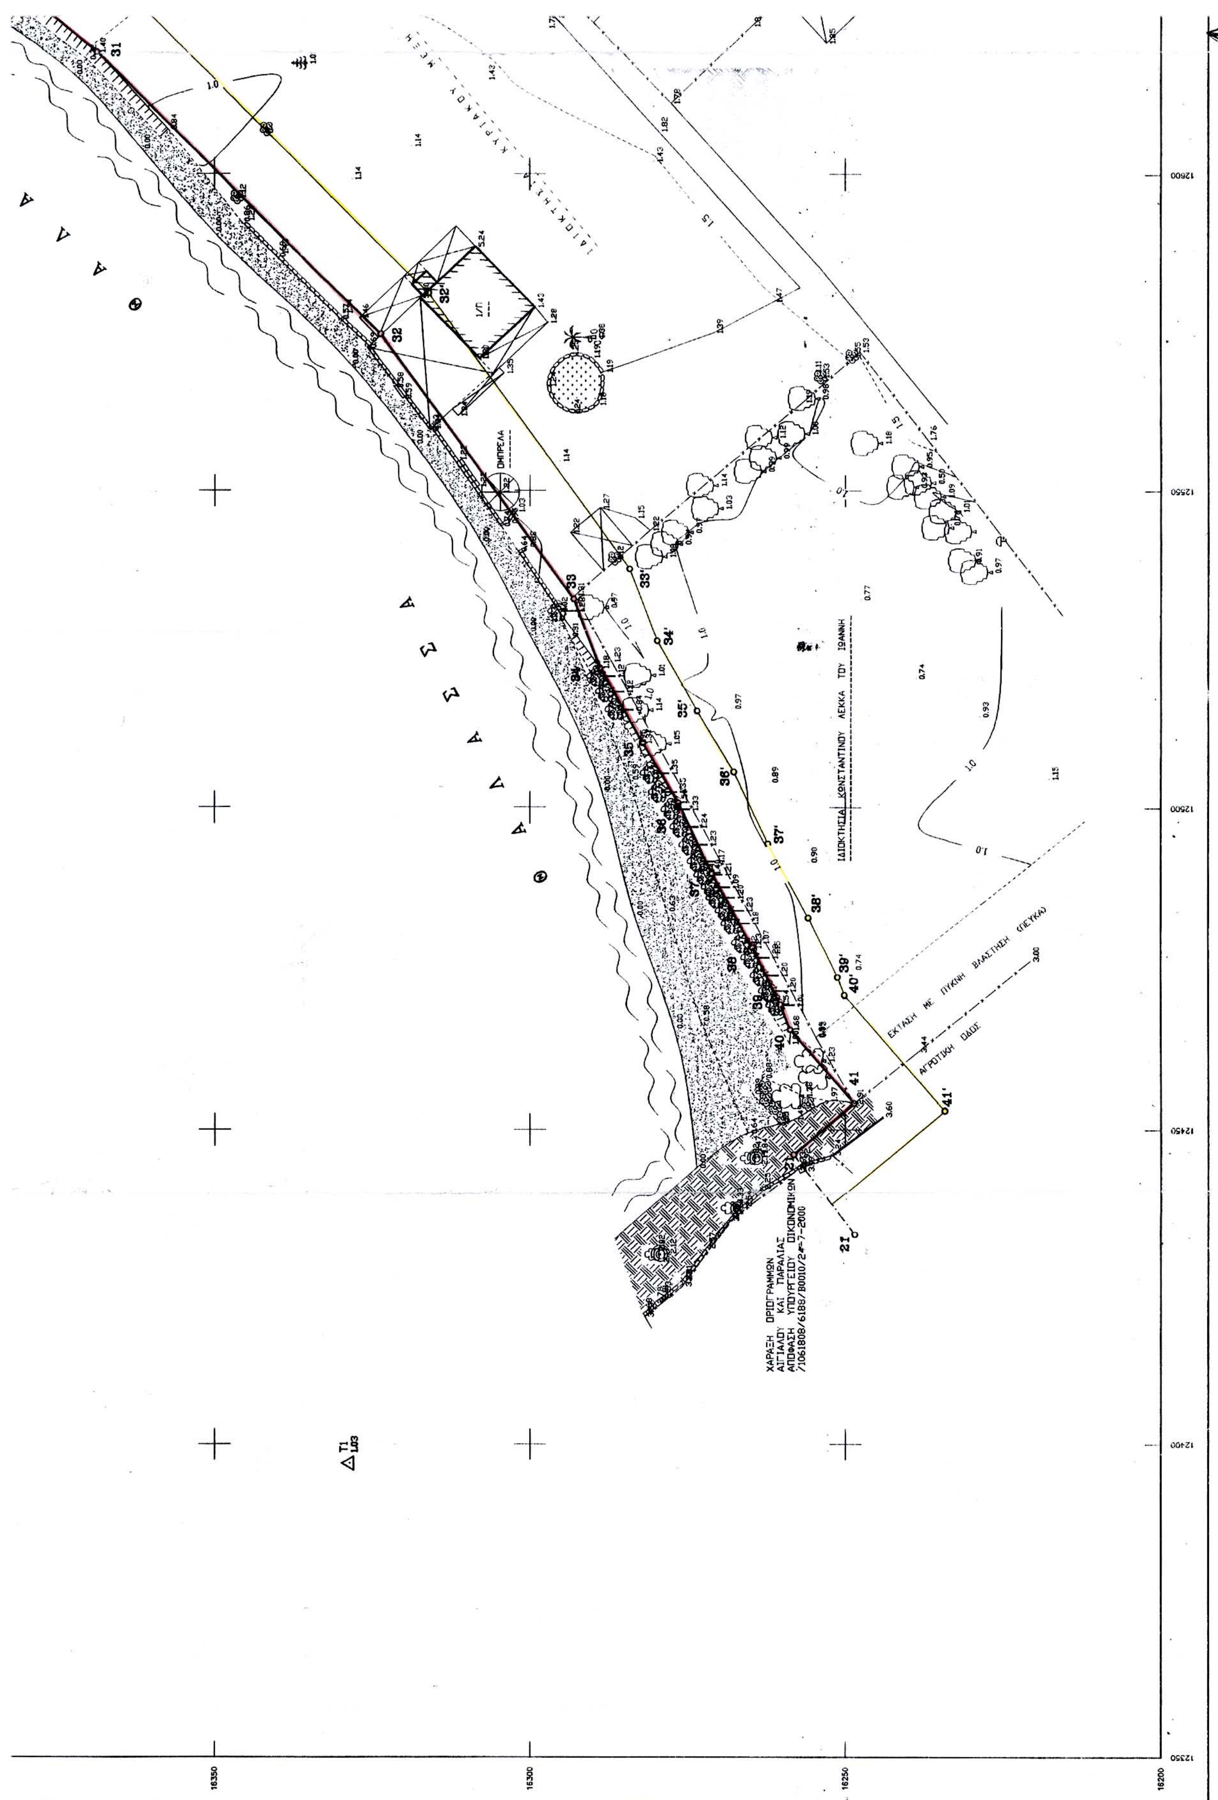
ΧΑΡΑΞΗ ΟΡΙΟΓΡΑΜΜΩΝ
ΑΙΓΙΑΛΟΥ ΚΑΙ ΠΑΡΑΛΙΑΣ
ΑΠΟΦΑΣΗ ΥΠΟΥΡΓΕΙΟΥ ΟΙΚΟΝΟΜΙΚΩΝ
/1061808/6188/Β0010/24-7-2000
ΙΔΙΟΚΤΗΣΙΑ ΚΩΝΣΤΑΝΤΙΝΟΥ ΛΕΚΚΑ ΤΟΥ ΙΩΑΝΝΗ
ΕΚΤΑΣΗ ΜΕ ΠΥΚΝΗ ΒΛΑΣΤΗΣΗ (ΠΕΥΚΑ)
ΑΓΡΟΤΙΚΗ ΟΔΟΣ
ΟΜΠΡΕΛΑ
Θ Α Λ Α Σ Σ Α

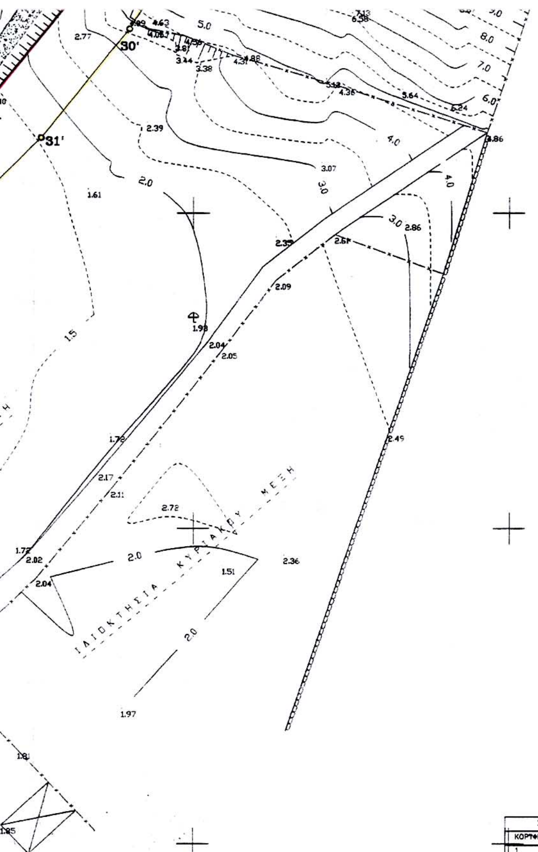

ΑΓΙΟΣ ΣΠΤΡΙΔΩΝΑΣ	12319.020	16282.030
ΜΕΛΙΣΣΟΒΡΑΧΟΣ	12865.740	23924.080
ΠΡ. ΗΛΙΑΣ ΔΙΔΤΜΩΝ	21063.960	24860.300
ΑΣΠΡΟΒΟΤΝΙ	19935.100	16644.850
ΠΡ. ΗΛΙΑΣ ΚΡΑΝΙΔΙΟΤ	17995.430	16039.660
Τ1	12396.902	16328.548
Σ1	12787.373	16870.984

ΕΛΕΓΧΘΗΚΕ ΕΠΙ ΤΟΠΟΥ ΓΙΑ ΤΗΝ ΑΚΡΙΒΕΙΑ ΤΗΣ ΑΠΟΤΥΠΩΣΗΣ
ΝΑΥΠΛΙΟ 23/4/2002
Ο ΜΗΧ/ΚΟΣ ΤΗΣ Τ.Υ.Δ.Κ. Ν. ΑΡΓΟΛΙΔΑΣ
ΑΛΕΞΑΝΔΡΟΣ ΣΕΡΕΤΟΠΟΥΛΟΣ
ΠΟΛΙΤΙΚΟΣ ΜΗΧΑΝΙΚΟΣ

ΘΕΩΡΗΘΗΚΕ
ΝΑΥΠΛΙΟ 23/4/2002
Ο ΠΡΟΙΣΤΑΜΕΝΟΣ ΤΗΣ ΤΥΔΚ Ν. ΑΡΓΟΛΙΔΑΣ
ΔΗΜΗΤΡΗΣ ... ΑΚΟΣ ΠΟΛΙΤΙΚΟΣ ΜΗΧΑΝΙΚΟΣ

ΓΡΑΦΕΙΟ ΜΕΛΕΤΩΝ
ΜΑΝΩΛΗ ΜΗΤΣΑ
ΚΡΑΝΙΔΙ ΑΡΓΟΛΙΔΑΣ
ΤΗΛ.-ΦΑΞ : 0754/21181

ΥΠΟΜΝΗΜΑ ΣΥΜΒΟΛΙΣΜΩΝ ΣΧΕΔΙΟΥ

ΕΡΓΟ :
ΑΠΟΤΥΠΩΣΗ ΠΑΡΑΛΙΑΚΗΣ ΖΩΝΗΣ ΓΙΑ ΤΟΝ ΚΑΘΟΡΙΣΜΟ ΑΙΓΙΑΛΟΥ ΚΑΙ ΠΑΡΑΛΙΑΣ

ΘΕΜΑ:
ΤΟΠΟΓΡΑΦΙΚΟ ΔΙΑΓΡΑΜΜΑ

ΕΡΓΟΔΟΤΗΣ:
MANFRED RIEKER

ΘΕΣΗ:
"ΔΟΡΟΥΦΙ" – Δ.Δ. ΚΡΑΝΙΔΙΟΥ – ΔΗΜΟΥ ΚΡΑΝΙΔΙΟΥ

ΚΛΙΜΑΚΑ 1:500		ΙΣΟΔΙΑΣΤΑΣΗ = 1.00 Μ.	
ΗΜΕΡΟΜΗΝΙΑ : ΑΠΡΙΛΙΟΣ 2002		ΑΡΙΘΜΟΣ ΠΙΝΑΚΙΔΑΣ	1
ΣΥΝΤΑΞΗ	ΜΑΝΩΛΗΣ ΜΗΤΣΑΣ ΠΤΥΧ. ΠΟΛ. ΜΗΧ. Τ.Ε.	ΓΕΩΡΓΙΟΣ ΠΟΥΛΗΣ ΠΟΛΙΤΙΚΟΣ ΜΗΧΑΝΙΚΟΣ Ε.Μ.Π.	

ΜΑΝΩΛΗΣ ΜΗΤΣΑΣ
ΠΤΥΧ. ΠΟΛΙΤΙΚΟΣ ΜΗΧΑΝΙΚΟΣ Τ.Ε.
Α.Μ. ΕΕΤΕΜ 21356
ΚΟΚΚΙΝΑΡΙ ΚΡΑΝΙΔΙ ☎0754021181
ΑΦΜ:048497605 ΔΟΥ ΚΡΑΝΙΔΙΟΥ

ΓΕΩΡΓΙΟΣ Α. ΠΟΥΛΗΣ
ΔΙΠΛΩΜ. ΠΟΛΙΤΙΚΟΣ ΜΗΧΑΝΙΚΟΣ
ΕΘΝΙΚΟΥ ΜΕΤΣΟΒΙΟΥ ΠΟΛΥΤΕΧΝΕΙΟΥ
ΜΕΛΟΣ Τ.Ε.Ε. ΑΡΙΘ. ΜΗΤΡΩΟΥ 6874
ΚΡΑΝΙΔΙ ΑΡΓΟΛΙΔΟΣ ΤΗΛ.: (0754) 2293


ΣΥΝΤΕΤΑΓΜΕΝΕΣ ΚΟΡΥΦΩΝ ΟΡΙΟΓΡΑΜΜΗΣ ΑΙΓΙΑΛΟΥ


ΚΟΡΥΦΗ	X	Y	ΠΛΕΥΡΑ
1	12754.198	16890.428	35.00
2	12762.830	16856.509	18.32
3	12754.158	16840.374	10.99
4	12755.514	16829.468	22.53
5	12759.627	16807.314	5.25
6	12762.834	16803.152	15.03
7	12764.480	16788.216	23.13
8	12762.375	16765.177	9.60
9	12756.439	16757.627	25.01
10	12749.793	16733.518	54.63
11	12732.012	16681.860	10.35
12	12730.823	16671.581	20.21
13	12727.227	16651.692	26.56
14	12726.886	16625.134	19.05
15	12721.227	16606.942	15.62
16	12717.284	16591.831	16.33
17	12711.544	16576.539	18.02
18	12707.434	16558.993	3.59
19	12710.990	16558.503	29.21
20	12703.939	16530.157	35.17
21	12688.524	16498.551	9.55
22	12686.524	16489.214	23.35
23	12663.831	16494.722	19.99
24	12654.259	16477.174	7.20
25	12653.118	16470.069	4.63
26	12652.649	16465.466	31.61
27	12647.713	16434.241	14.82
28	12644.732	16419.729	17.89
29	12642.796	16401.942	20.16
30	12631.972	16384.932	20.89
31	12618.959	16368.594	63.04
32	12574.811	16323.601	51.94
33	12532.793	16293.063	11.69
34	12521.875	16288.875	13.67
35	12510.000	16282.102	10.88
36	12500.891	16276.468	12.13
37	12489.788	16271.143	13.31
38	12478.143	16264.694	9.72
39	12469.462	16260.314	4.23
40	12465.553	16258.709	15.31
41	12454.091	16248.561	708.56

ΣΥΝΤΕΤΑΓΜΕΝΕΣ ΚΟΡΥΦΩΝ ΟΡΙΟΓΡΑΜΜΗΣ ΠΑΡΑΛΙΑΣ

ΚΟΡΥΦΗ	X	Y	ΠΛΕΥΡΑ
1'	12763.889	16892.894	38.89
2'	12773.481	16855.203	19.02
3'	12764.475	16838.446	7.51
4'	12765.401	16830.999	19.82
5'	12769.019	16811.508	5.65
6'	12772.467	16807.034	18.84
7'	12774.530	16788.309	27.10
8'	12772.064	16761.322	10.55
9'	12765.545	16753.029	23.34
10'	12759.342	16730.529	53.81
11'	12741.822	16679.647	9.59
12'	12740.720	16670.116	19.70
13'	12737.216	16650.732	27.18
14'	12736.867	16623.552	20.28
15'	12730.844	16604.192	15.90
16'	12726.828	16588.804	16.21
17'	12721.133	16573.629	6.40
18'	12719.674	16567.399	3.74
19'	12723.381	16566.888	41.44
20'	12713.376	16526.670	34.93
21'	12698.051	16495.287	18.63
22'	12694.151	16477.072	25.95
23'	12668.933	16483.193	10.59
24'	12663.860	16473.893	5.19
25'	12663.037	16468.768	4.62
26'	12662.569	16464.177	32.12
27'	12657.555	16432.454	14.57
28'	12654.622	16418.178	19.75
29'	12652.484	16398.541	23.02
30'	12640.125	16379.117	21.93
31'	12626.459	16361.960	64.39
32'	12581.365	16316.002	54.10
33'	12537.605	16284.198	12.25
34'	12526.167	16279.811	12.78
35'	12515.067	16273.480	11.20
36'	12505.484	16267.680	12.33
37'	12494.408	16262.270	13.25
38'	12482.820	16255.853	10.30
39'	12473.620	16251.211	2.92
40'	12470.915	16250.101	23.98
41'	12452.961	16234.205	

12650 12700 12750 12800

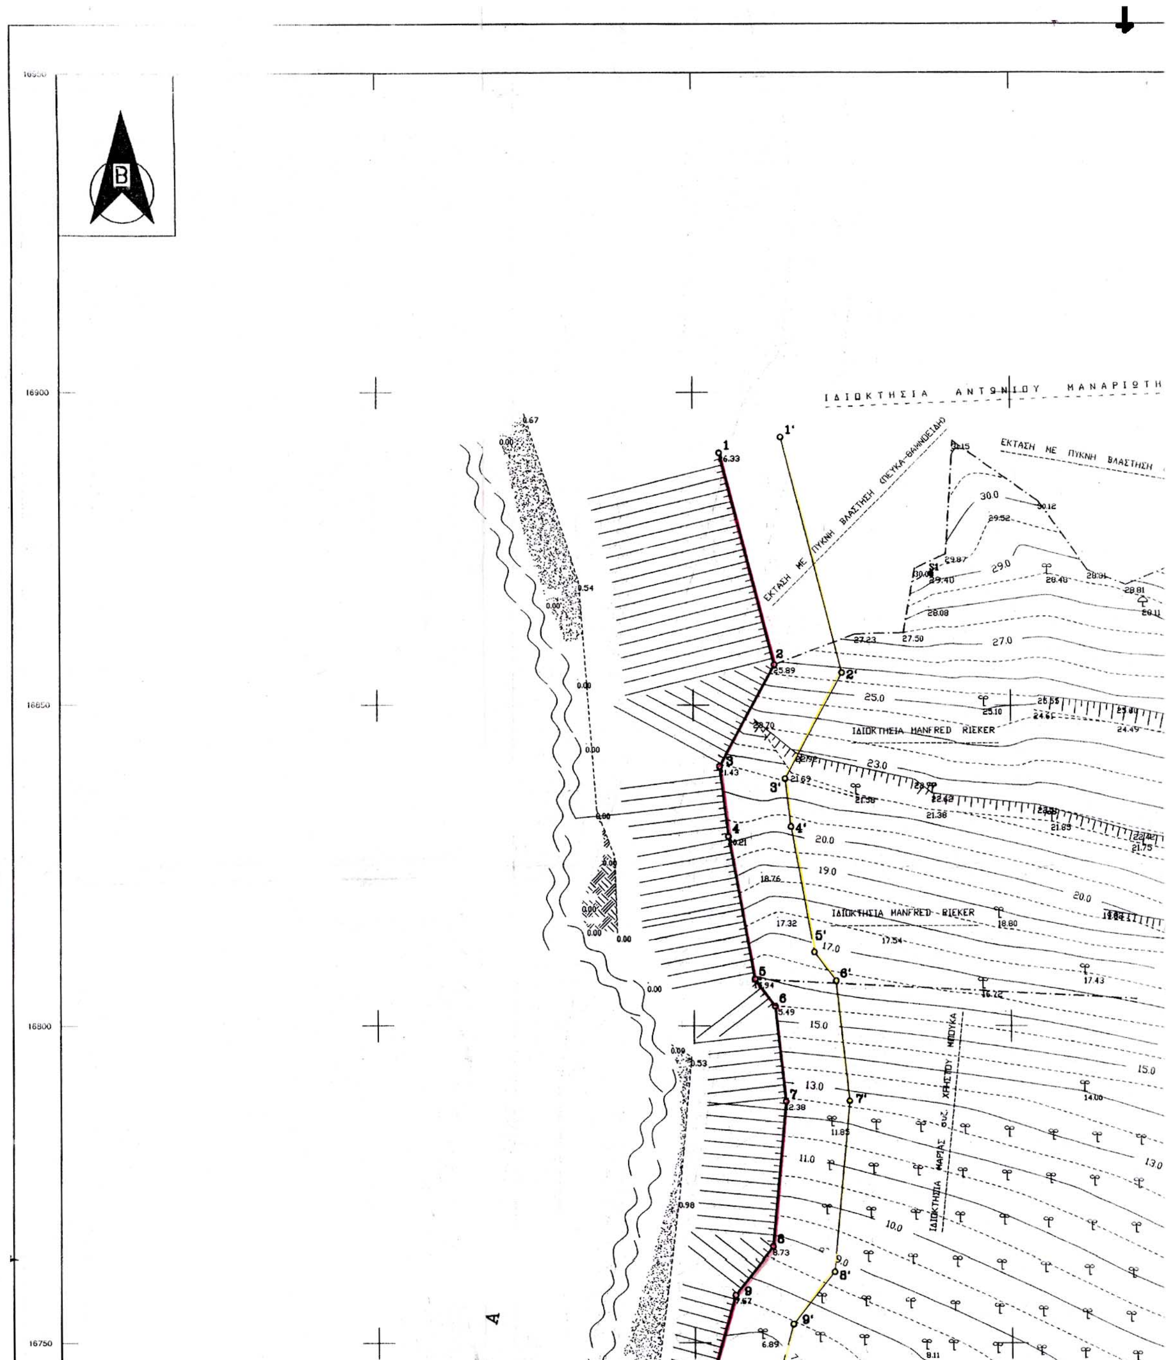
Β
16900
16850
16800
16750
ΙΔΙΟΚΤΗΣΙΑ ΑΝΤΩΝΙΟΥ ΜΑΝΑΡΙΩΤΗ
ΕΚΤΑΣΗ ΜΕ ΠΥΚΝΗ ΒΛΑΣΤΗΣΗ
ΕΚΤΑΣΗ ΜΕ ΠΥΚΝΗ ΒΛΑΣΤΗΣΗ (ΠΕΥΚΑ-ΘΑΜΝΩΔΗ)
ΙΔΙΟΚΤΗΣΙΑ MANFRED RIEKER
ΙΔΙΟΚΤΗΣΙΑ MANFRED RIEKER
1
2
3
4
5
6
7
8
9
1'
2'
3'
4'
5'
6'
7'
8'
9'
30.0
29.0
27.0
25.0
23.0
20.0
19.0
17.0
15.0
13.0
11.0
10.0
Α

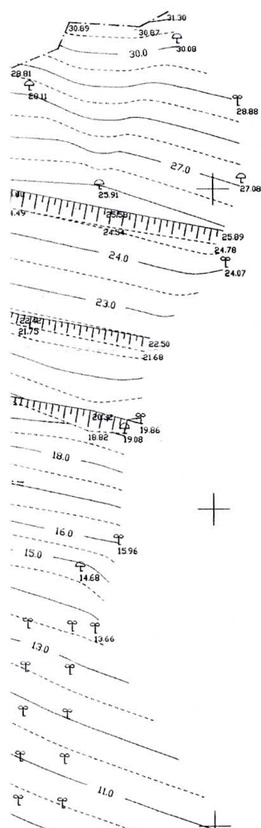


ΣΚΑΡΙΦΗΜΑ ΠΙΝΑΚΙΔΩΝ

1
2

ΠΙΝΑΚΑΣ ΣΥΜΒΟΛΙΣΜΩΝ ΣΧΕΔΙΟΥ

	Φοίνικας		Σκίντα		Αμμουδιά-Βότσαλα
			Γκορτσιά		
	Αρμυρίκια		Ευκάλυπτος		Βράχια
	Πεύκο		Ελιά		Συρματόπλεγμα
			Βένιο		Ξηρολιθοδομή
					Αργολιθοδομή
	Χαρουπιά				Πρανές

ΑΠΟΣΠΑΣΜΑ ΧΑΡΤΗ 1 : 25000

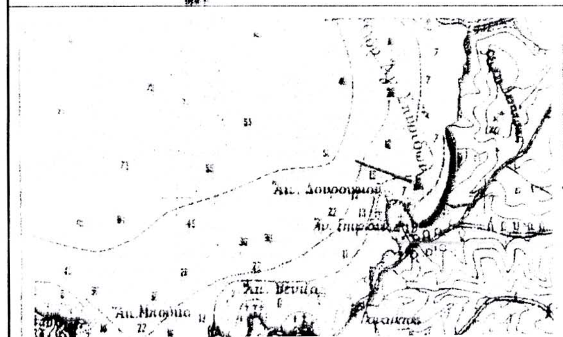

ΥΠΟΜΝΗΜΑ ΕΠΙΤΡΟΠΗΣ

1. Το παρόν τοπογραφικό διάγραμμα συνοδεύει την από 23-4-2002 έκθεση της επιτροπής αιγιαλού και παραλίας, σύμφωνα με το άρθρο 100 του Π.Δ. 284/88, όπως τροποποιήθηκε με το άρθρο 3 παρ. 1 του Ν. 2971/2001 "περί αιγιαλού και παραλίας"
2. κόκκινη γραμμή με κορυφές 1,2,3,....39,40,41 είναι η οριογραμμή του αιγιαλού
3. κίτρινη γραμμή με κορυφές 1',2',3',.....39',40',41' είναι η οριογραμμή της παραλίας
4. Οι κορυφές των οριογραμμών, καθώς και οι στάσεις εξασφαλίζονται με ορθογώνιες συντεταγμένες Γ.Υ.Σ.
5. Μέσα στον αιγιαλό και στη ζώνη της παραλίας υπάρχουν κτίσματα, περιφράξεις και μάνδρες όπως αποτυπώνονται στο διάγραμμα.

Η ΕΠΙΤΡΟΠΗ

Η ΠΡΟΕΔΡΟΣ


ΜΑΡΙΑ ΣΑΡΡΗ
ΠΕ ΕΦΟΡΙΑΚΟΣ
ΜΕ ΒΑΘΜΟ Α'

ΤΑ ΜΕΛΗ


2) ΑΛΕΞΑΝΔΡΟΣ ΣΕΡΕΤΟΠΟΥΛΟΣ
ΠΟΛΙΤΙΚΟΣ ΜΗΧΑΝΙΚΟΣ


3) ΑΝΔΡΕΑΣ Ι. ΘΕΟΦΙΛΟΥ
ΥΠΟΠΛΟΙΑΡΧΟΣ Λ.Σ.

4)

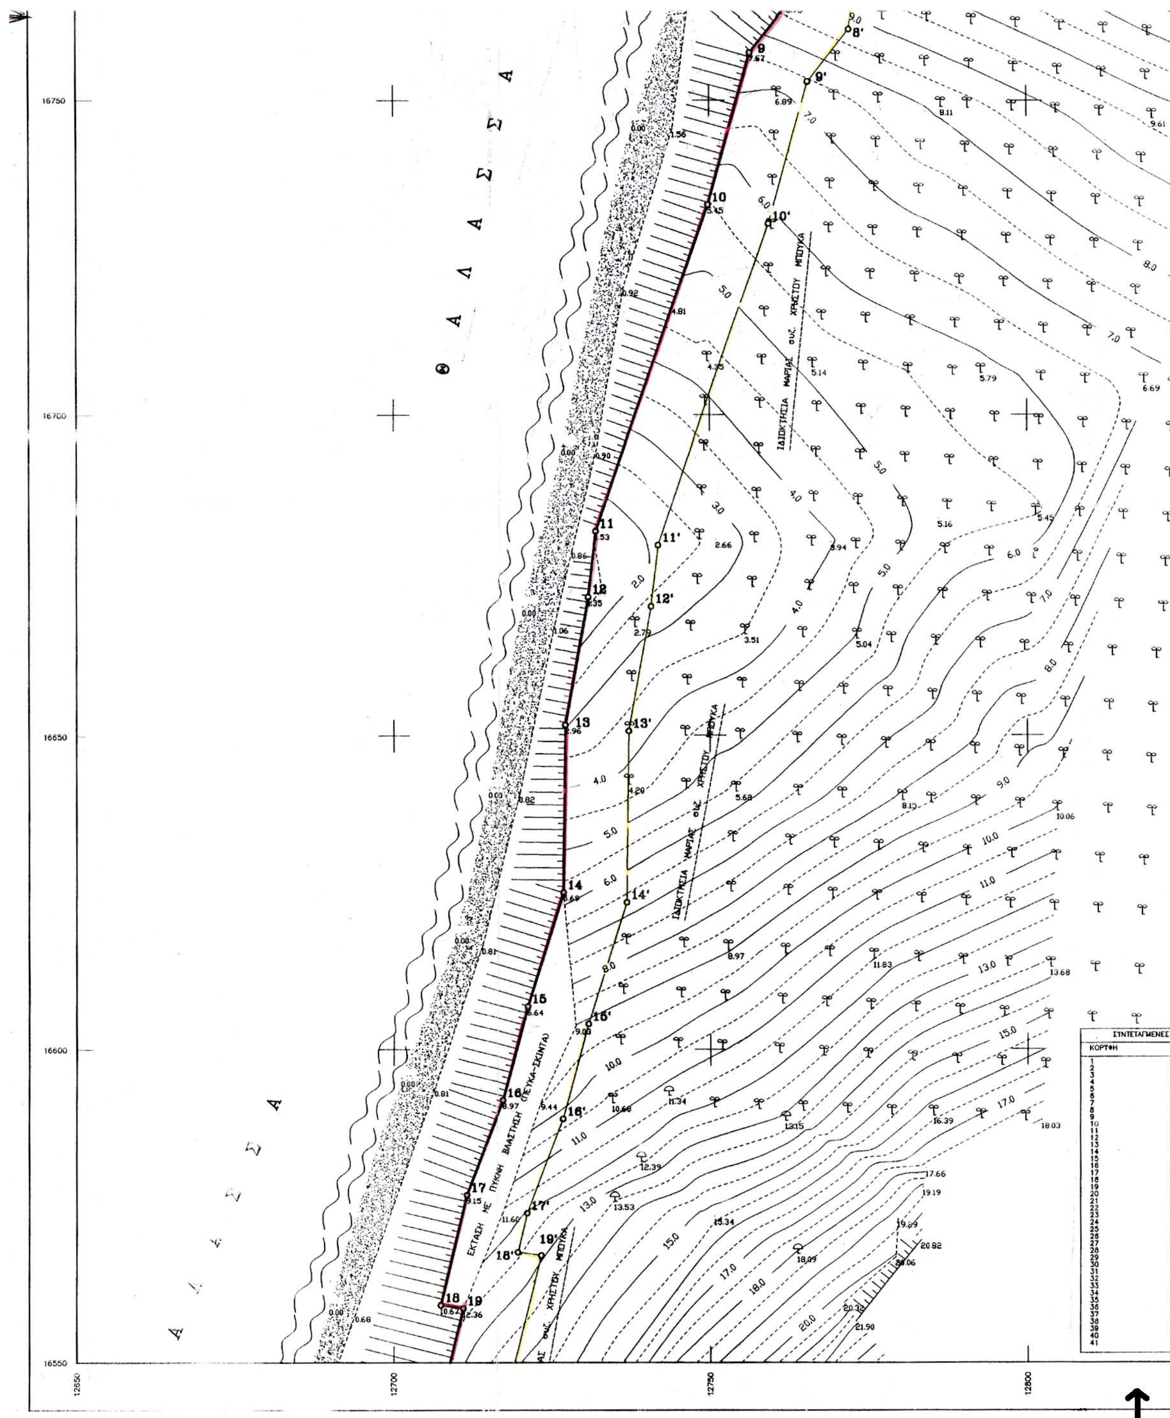

Θ Α Λ Α Σ Σ Α
ΙΔΙΟΚΤΗΣΙΑ ΜΑΡΙΑΣ σύζ. ΧΡΗΣΤΟΥ ΜΠΟΥΚΑ
ΕΚΤΑΣΗ ΜΕ ΠΥΚΝΗ ΒΛΑΣΤΗΣΗ (ΠΕΥΚΑ-ΣΧΙΝΑ)
ΣΥΝΤΕΤΑΓΜΕΝΕΣ
ΚΟΡΥΦΗ
16750
16700
16650
16600
16550
12650
12700
12750
12800

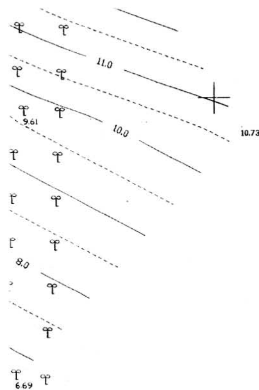

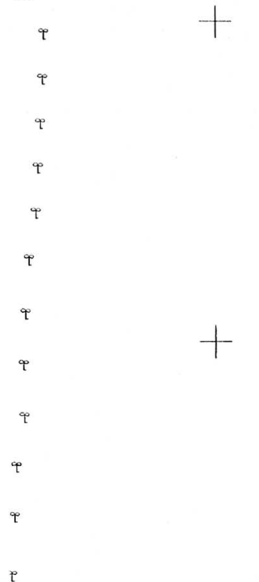

ΣΥΝΤΕΤΑΓΜΕΝΕΣ ΚΟΡΥΦΩΝ ΟΡΙΟΓΡΑΜΜΗΣ ΑΙΓΙΑΛΟΥ		
Χ	Υ	ΠΛΕΤΡΑ
12754.198	16890.428	35.00
12762.830	16856.509	18.32
12754.158	16840.374	10.99
12755.514	16829.468	22.53
12759.627	16807.314	5.25
12762.834	16803.152	15.03
12764.480	16788.216	23.13
12762.375	16765.177	9.60
12756.439	16757.627	25.01
12749.793	16733.518	54.63
12732.012	16681.860	10.35
12730.823	16671.581	20.21
12727.227	16651.692	28.58
12726.886	16625.134	19.05
12721.227	16606.942	15.62
12717.284	16591.831	18.33
12711.544	16576.539	18.02
12707.434	16558.993	3.59
12710.990	16558.503	29.21
12703.939	16530.157	35.17
12688.524	16498.551	9.55
12686.524	16489.214	23.35
12663.831	16494.722	19.99
12654.259	16477.174	7.20
12653.118	16470.069	4.63
12652.649	16465.466	31.81
12647.713	16434.241	14.82
12644.732	16419.729	17.89
12642.796	16401.942	20.16
12631.972	16384.932	20.89
12618.959	16368.594	63.04
12574.811	16323.801	51.94
12532.793	16293.063	11.69
12521.875	16288.875	13.67
12510.000	16282.102	10.88
12500.691	16276.468	12.13
12489.788	16271.143	13.31
12478.143	16264.694	9.72
12469.462	16260.314	4.23
12465.553	16258.709	15.31
12454.091	16248.561	708.56

ΣΥΝΤΕΤΑΓΜΕΝΕΣ ΚΟΡΥΦΩΝ ΟΡΙΟΓΡΑΜΜΗΣ ΠΑΡΑΛΙΑΣ			
ΚΟΡΥΦΗ	Χ	Υ	ΠΛΕΤΡΑ
1΄	12763.889	16892.894	38.89
2΄	12773.481	16855.203	19.02
3΄	12764.475	16838.446	7.51
4΄	12765.401	16830.999	19.82
5΄	12769.019	16811.508	5.65
6΄	12772.467	16807.034	18.84
7΄	12774.530	16788.309	27.10
8΄	12772.064	16761.322	10.55
9΄	12765.545	16753.029	23.34
10΄	12759.342	16730.529	53.81
11΄	12741.822	16679.647	9.59
12΄	12740.720	16670.116	19.70
13΄	12737.218	16650.732	27.18
14΄	12736.867	16623.552	20.28
15΄	12730.844	16604.192	15.90
16΄	12726.828	16588.804	16.21
17΄	12721.133	16573.629	6.40
18΄	12719.674	16567.399	3.74
19΄	12723.381	16566.888	41.44
20΄	12713.376	16526.670	34.93
21΄	12698.051	16495.287	18.63
22΄	12694.151	16477.072	25.95
23΄	12668.933	16483.193	10.59
24΄	12663.860	16473.893	5.19
25΄	12663.037	16468.768	4.62
26΄	12662.569	16464.177	32.12
27΄	12657.555	16432.454	14.57
28΄	12654.822	16418.178	19.75
29΄	12652.484	16398.541	23.02
30΄	12640.125	16379.117	21.93
31΄	12626.459	16361.960	64.39
32΄	12581.365	16316.002	54.10
33΄	12537.605	16284.198	12.25
34΄	12526.167	16279.811	12.78
35΄	12515.087	16273.480	11.20
36΄	12505.484	16267.680	12.33
37΄	12494.408	16262.270	13.25
38΄	12482.820	16255.853	10.30
39΄	12473.620	16251.211	2.92
40΄	12470.915	16250.101	23.98
41	12452.961	16234.205	

12850

12900

ΜΑΡΙΑ ΣΑΡΡΗ
ΠΕ ΕΦΟΡΙΑΚΩΣ
ΜΕ ΒΑΘΜΟ Α

ΠΟΛΙΤΙΚΟΣ ΜΗΧΑΝΙΚΟΣ

3) ΑΝΔΡΕΑΣ Ι. ΘΕΟΦΙΛΟΥ
ΥΠΟΠΛΟΙΑΡΧΟΣ Λ.Σ.

4)

5) ΚΥΠΕΡΙΟΣ ΚΟΥΝΑΣ
ΠΟΛΙΤΙΚΟΣ ΜΗΧΑΝΙΚΟΣ

Κ.Φ.Χ. 1 : 100 ΕΡΜΙΟΝΗ – ΤΔΡΑ – φ=37 15 – λ=–0 45
ΥΨΟΜΕΤΡΙΚΗ ΑΦΕΤΗΡΙΑ : ΜΕΣΗ ΣΤΑΘΜΗ ΤΗΣ ΘΑΛΑΣΣΑΣ
ΜΕΘΟΔΟΣ ΑΛΛΗΛΟΤΟΜΙΑΣ : ΟΠΙΣΘΟΤΟΜΙΑ

ΠΙΝΑΚΑΣ ΣΥΝΤΕΤΑΓΜΕΝΩΝ ΣΗΜΕΙΩΝ (ΤΡΙΓΩΝΟΜΕΤΡΙΚΩΝ – ΣΤΑΣΕΩΝ)		
ΣΗΜΕΙΟ	Χ	Ψ
ΑΓΙΟΣ ΣΠΥΡΙΔΩΝΑΣ	12319.020	16282.030
ΜΕΛΙΣΣΟΒΡΑΧΟΣ	12865.740	23924.080
ΠΡ. ΗΛΙΑΣ ΔΙΔΥΜΩΝ	21063.960	24860.300
ΑΣΠΡΟΒΟΥΝΙ	19935.100	16644.850
ΠΡ. ΗΛΙΑΣ ΚΡΑΝΙΔΙΟΥ	17995.430	16039.660
Τ1	12396.902	16328.548
Σ1	12787.373	16870.984

ΕΛΕΓΧΘΗΚΕ ΕΠΙ ΤΟΠΟΥ ΓΙΑ ΤΗΝ ΑΚΡΙΒΕΙΑ ΤΗΣ ΑΠΟΤΥΠΩΣΗΣ

ΝΑΥΠΛΙΟ 23/4/2002

Ο ΜΗΧ/ΚΟΣ ΤΗΣ Τ.Υ.Δ.Κ. Ν. ΑΡΓΟΛΙΔΑΣ

ΑΛΕΞΑΝΔΡΟΣ ΣΕΡΕΤΟΠΟΥΛΟΣ
ΠΟΛΙΤΙΚΟΣ ΜΗΧΑΝΙΚΟΣ

ΘΕΩΡΗΘΗΚΕ

ΝΑΥΠΛΙΟ 23/4/2002

Ο ΠΡΟΙΣΤΑΜΕΝΟΣ ΤΗΣ ΤΥΔΚ Ν. ΑΡΓΟΛΙΔΑΣ

ΔΗΜΗΤΡΗΣ ΜΠΑΣΙΑΚΟΣ
ΠΟΛΙΤΙΚΟΣ ΜΗΧΑΝΙΚΟΣ
ΥΠΕΥΘΥΝΟΣ

ΓΡΑΦΕΙΟ ΜΕΛΕΤΩΝ
ΜΑΝΩΛΗ ΜΗΤΣΑ
ΚΡΑΝΙΔΙ ΑΡΓΟΛΙΔΑΣ
ΤΗΛ.-ΦΑΞ : 0754/21181

ΥΠΟΜΝΗΜΑ ΣΥΜΒΟΛΙΣΜΩΝ ΣΧΕΔΙΟΥ

ΕΡΓΟ :

ΑΠΟΤΥΠΩΣΗ ΠΑΡΑΛΙΑΚΗΣ ΖΩΝΗΣ ΓΙΑ ΤΟΝ ΚΑΘΟΡΙΣΜΟ ΑΙΓΙΑΛΟΥ ΚΑΙ ΠΑΡΑΛΙΑΣ

ΘΕΜΑ:

ΤΟΠΟΓΡΑΦΙΚΟ ΔΙΑΓΡΑΜΜΑ

ΕΡΓΟΔΟΤΗΣ:

ΕΘΝΙΚΟ ΤΥΠΟΓΡΑΦΕΙΟ
Για τεχνικούς λόγους στο σχεδιάγραμμα έγινε σμίκρυνση κατά ποσοστό 42 %

MANFRED RIEKER

ΘΕΣΗ:

"ΔΟΡΟΥΦΙ" – Δ.Δ. ΚΡΑΝΙΔΙΟΥ – ΔΗΜΟΥ ΚΡΑΝΙΔΙΟΥ

ΚΛΙΜΑΚΑ 1:500		ΙΣΟΔΙΑΣΤΑΣΗ = 1.00 Μ.	
ΗΜΕΡΟΜΗΝΙΑ : ΑΠΡΙΛΙΟΣ 2002		ΑΡΙΘΜΟΣ ΠΙΝΑΚΙΔΑΣ 2	
ΣΥΝΤΑΞΗ	ΜΑΝΩΛΗΣ ΜΗΤΣΑΣ ΠΤΥΧ. ΠΟΛ. ΜΗΧ. Τ.Ε.	ΓΕΩΡΓΙΟΣ ΠΟΥΛΗΣ ΠΟΛΙΤΙΚΟΣ ΜΗΧΑΝΙΚΟΣ Ε.Μ.Π.	

ΜΑΝΩΛΗΣ ΜΗΤΣΑΣ
ΠΤΥΧ. ΠΟΛΙΤΙΚΟΣ ΜΗΧΑΝΙΚΟΣ ΤΕ
Α.Μ. ΕΕΤΕΜ 21356
ΚΟΚΚΙΝΑΡΙ ΚΡΑΝΙΔΙ ☎0754021181
ΑΦΜ: 046497605 ΔΟΥ ΚΡΑΝΙΔΙΟΥ

ΓΕΩΡΓΙΟΣ Α. ΠΟΥΛΗΣ
ΔΙΠΛΩΜ. ΠΟΛΙΤΙΚΟΣ ΜΗΧΑΝΙΚΟΣ
ΕΘΝΙΚΟΥ ΜΕΤΣΟΒΙΟΥ ΠΟΛΥΤΕΧΝΕΙΟΥ
ΜΕΛΟΣ Τ.Ε.Ε. ΑΡΙΘ. ΜΗΤΡΩΟΥ 68744
ΚΡΑΝΙΔΙ ΑΡΓΟΛΙΔΟΣ - ΤΗΛ.: (0754) 22939

Αριθ. 8860 (2)

Κήρυξη αναδασωτέας καμένης δημόσιας δασικής έκτασης εμβαδού τριάντα ενός και μισού (31,5) στρεμμάτων, κειμένης επί λόφου νοτιοανατολικά του χωριού Φουρνέ Δήμου Μουσούρων Νομού Χανίων.

Ο ΓΕΝΙΚΟΣ ΓΡΑΜΜΑΤΕΑΣ ΠΕΡΙΦΕΡΕΙΑΣ ΚΡΗΤΗΣ

Έχοντας υπόψη:

1) Τις διατάξεις του Ν. 3200/55 περί Διοικητικής Αποκέντρωσης, όπως τροποποιήθηκαν και συμπληρώθηκαν μεταγενέστερα με τις διατάξεις του Ν. 2503/1997.

2) Τις διατάξεις του άρθρου 117 παρ. 3 του Συντάγματος των Ελλήνων.

3) Τις διατάξεις του Ν. 998/1979 περί προστασίας των δασών κ.λ.π. και ειδικότερα α) του άρθρου 41 παρ. 1 και του άρθρου 38 παρ. 1.

4) Τις διαταγές του Υπουργείου Γεωργίας α) 160417/1180/8.7.1980 και β) 182447/3049/24.9.1980.

5) Την 8859/20.12.2002 εισηγητική έκθεση της Δ/νσης Δασών Χανίων, με την οποία προτείνει να κηρυχθεί αναδασωτέα η αναφερομένη σ' αυτήν δημόσια δασική έκταση εμβαδού τριάντα ενός και μισού (31,5) στρεμμάτων, που κάηκε την 7.11.2002, και κείται επί λόφου νοτιοανατολικά του χωριού Φουρνέ Δήμου Μουσούρων Νομού Χανίων, για τους λόγους που αναφέρονται σ' αυτήν, αποφασίζουμε:


Κηρύσσουμε αναδασωτέα την καμένη δημόσια δασική έκταση εμβαδού τριάντα ενός και μισού (31,5) στρεμμάτων που κείται επί λόφου νοτιοανατολικά του χωριού Φουρνέ Δήμου Μουσούρων Νομού Χανίων. Απεικονίζεται αυτή κατά θέση, σχήμα, μέγεθος και όρια στο θεωρημένο από τον Δ/ντή Δασών Χανίων απόσπασμα χάρτου κλίμακας 1:5000, το οποίο είναι αναπόσπαστα προσηρτημμένο στην παρούσα απόφασή μας.

Σκοπός για τον οποίο κηρύσσεται αναδασωτέα είναι η διατήρηση του δασικού χαρακτήρα αυτής, η αποκατάσταση με φυσική αναγέννηση ή τεχνητή αναδάσωση της καμένης δασικής βλαστήσεως και ο αποκλεισμός της αλλαγής χρήσεώς της.

Η απόφαση αυτή να δημοσιευθεί στην Εφημερίδα της Κυβερνήσεως.

Χανιά, 20 Δεκεμβρίου 2002

Ο Γενικός Γραμματέας Περιφέρειας
ΑΘΑΝ. ΚΑΡΟΥΤΖΟΣ

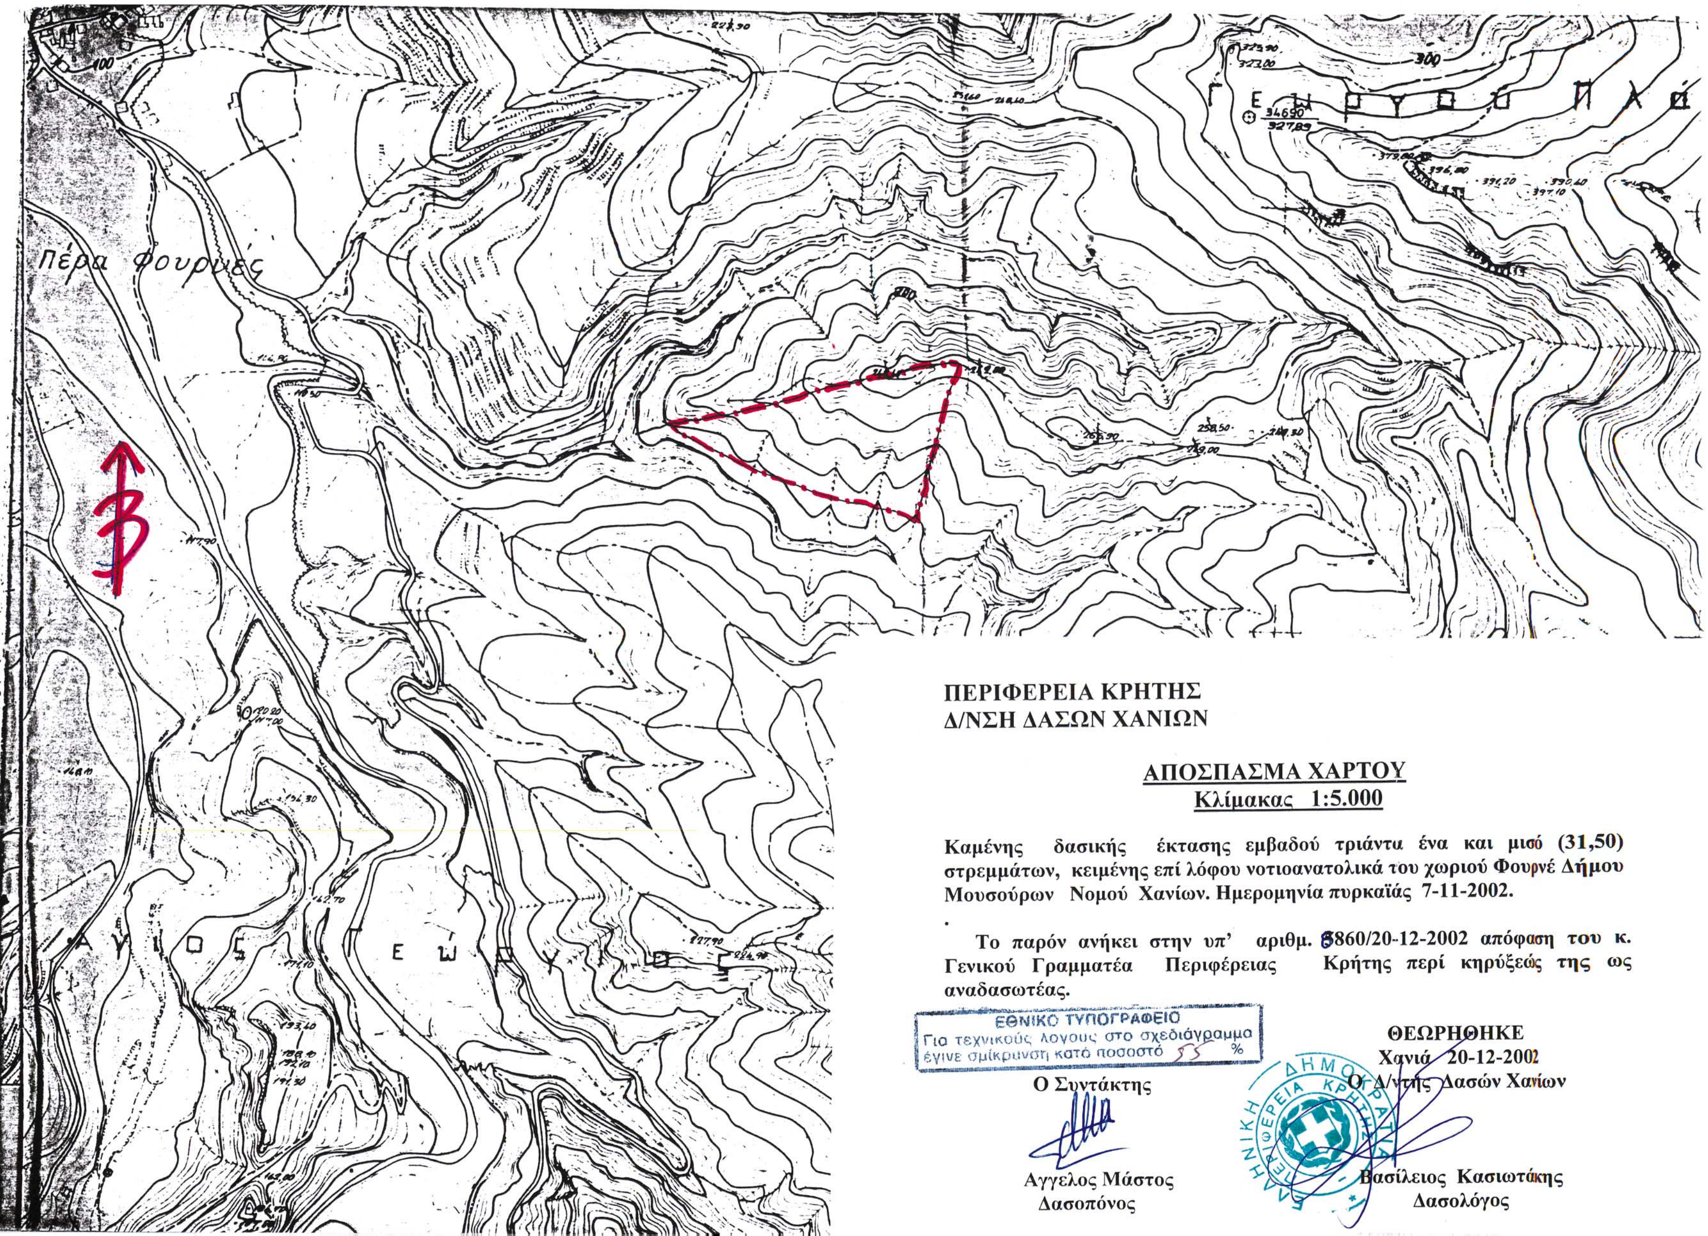

ΠΕΡΙΦΕΡΕΙΑ ΚΡΗΤΗΣ
Δ/ΝΣΗ ΔΑΣΩΝ ΧΑΝΙΩΝ

ΑΠΟΣΠΑΣΜΑ ΧΑΡΤΟΥ
Κλίμακας 1:5.000

Καμένης δασικής έκτασης εμβαδού τριάντα ένα και μισό (31,50) στρεμμάτων, κειμένης επί λόφου νοτιοανατολικά του χωριού Φουρνέ Δήμου Μουσούρων Νομού Χανίων. Ημερομηνία πυρκαϊάς 7-11-2002.

Το παρόν ανήκει στην υπ' αριθμ. 3860/20-12-2002 απόφαση του κ. Γενικού Γραμματέα Περιφέρειας Κρήτης περί κηρύξεώς της ως αναδασωτέας.

ΕΘΝΙΚΟ ΤΥΠΟΓΡΑΦΕΙΟ
Για τεχνικούς λόγους στο σχεδιάγραμμα έγινε σμίκρυνση κατά ποσοστό 55 %

ΘΕΩΡΗΘΗΚΕ
Χανιά 20-12-2002
Ο Δ/ντης Δασών Χανίων

Ο Συντάκτης

Αγγελος Μάστος
Δασοπόνος

Βασίλειος Κασιωτάκης
Δασολόγος